



# 甲南大学所在地

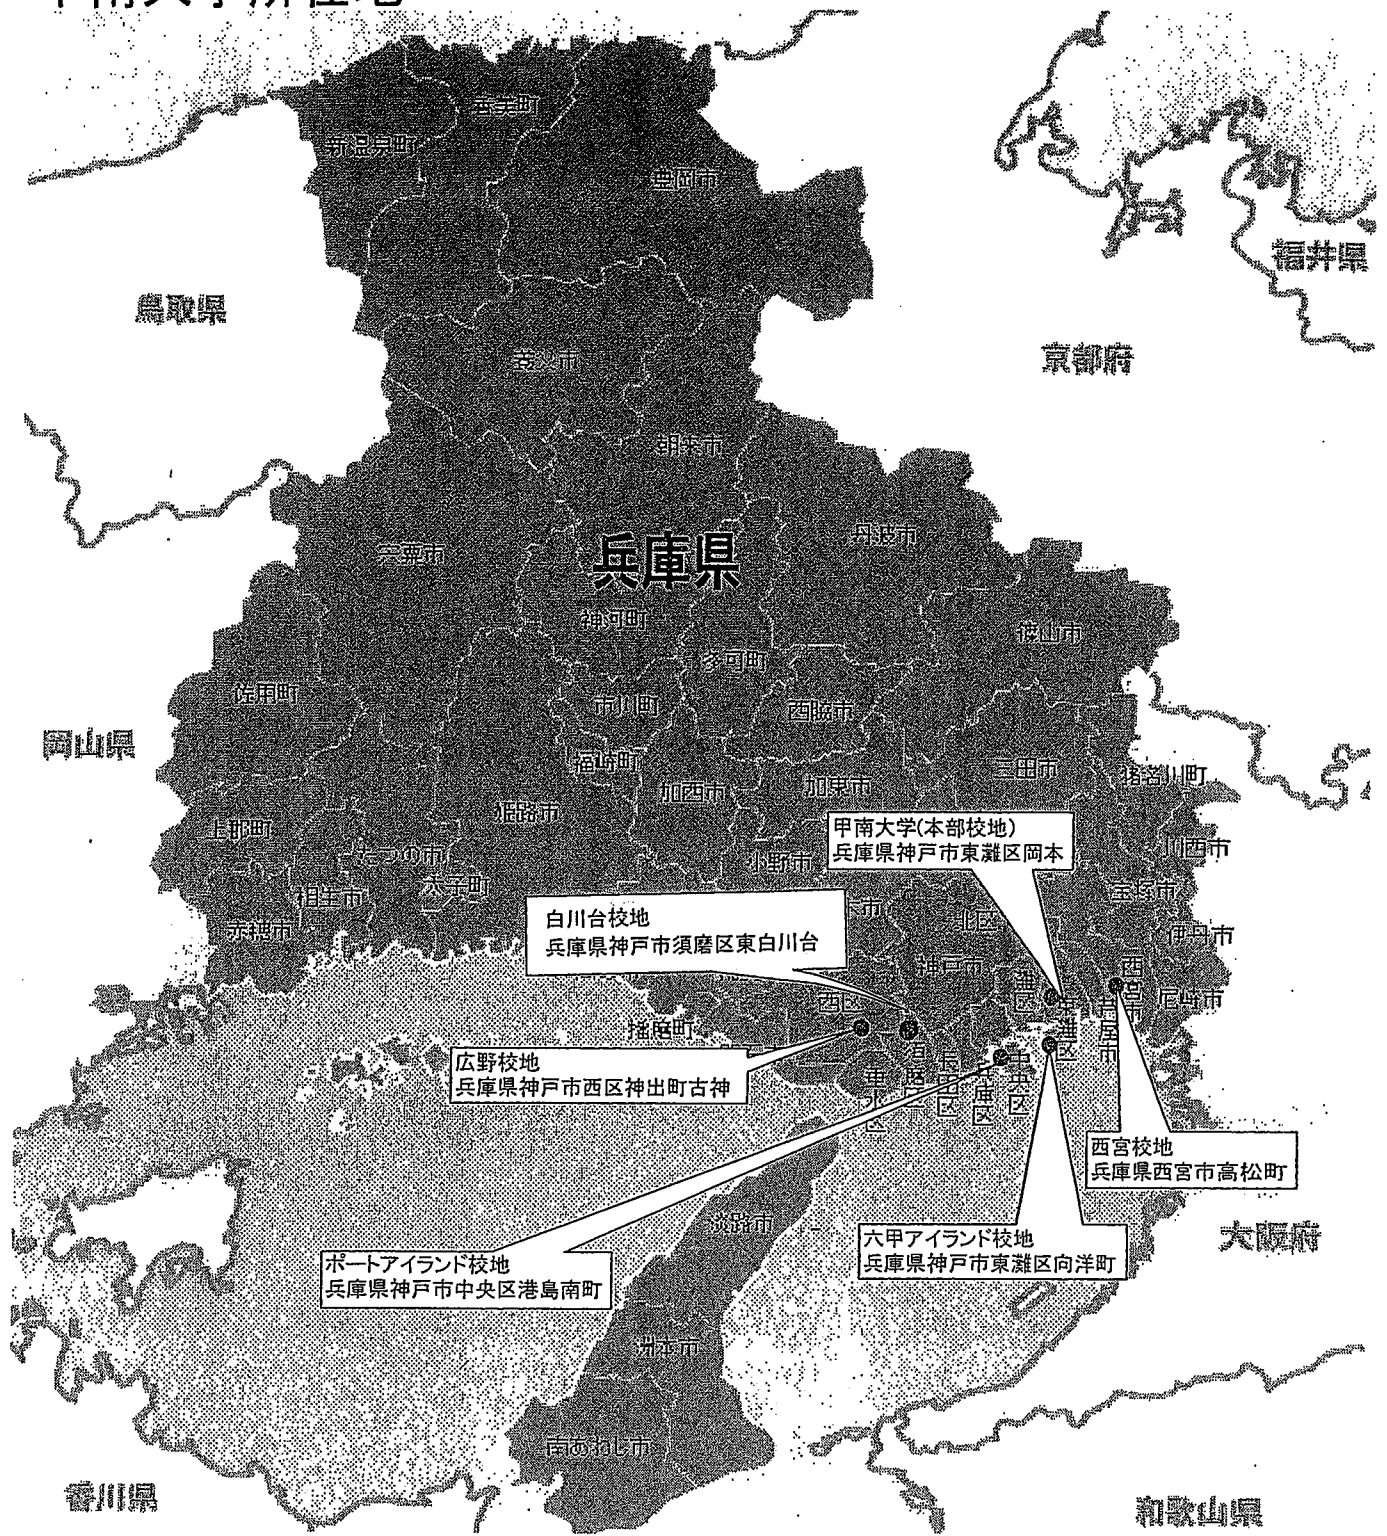

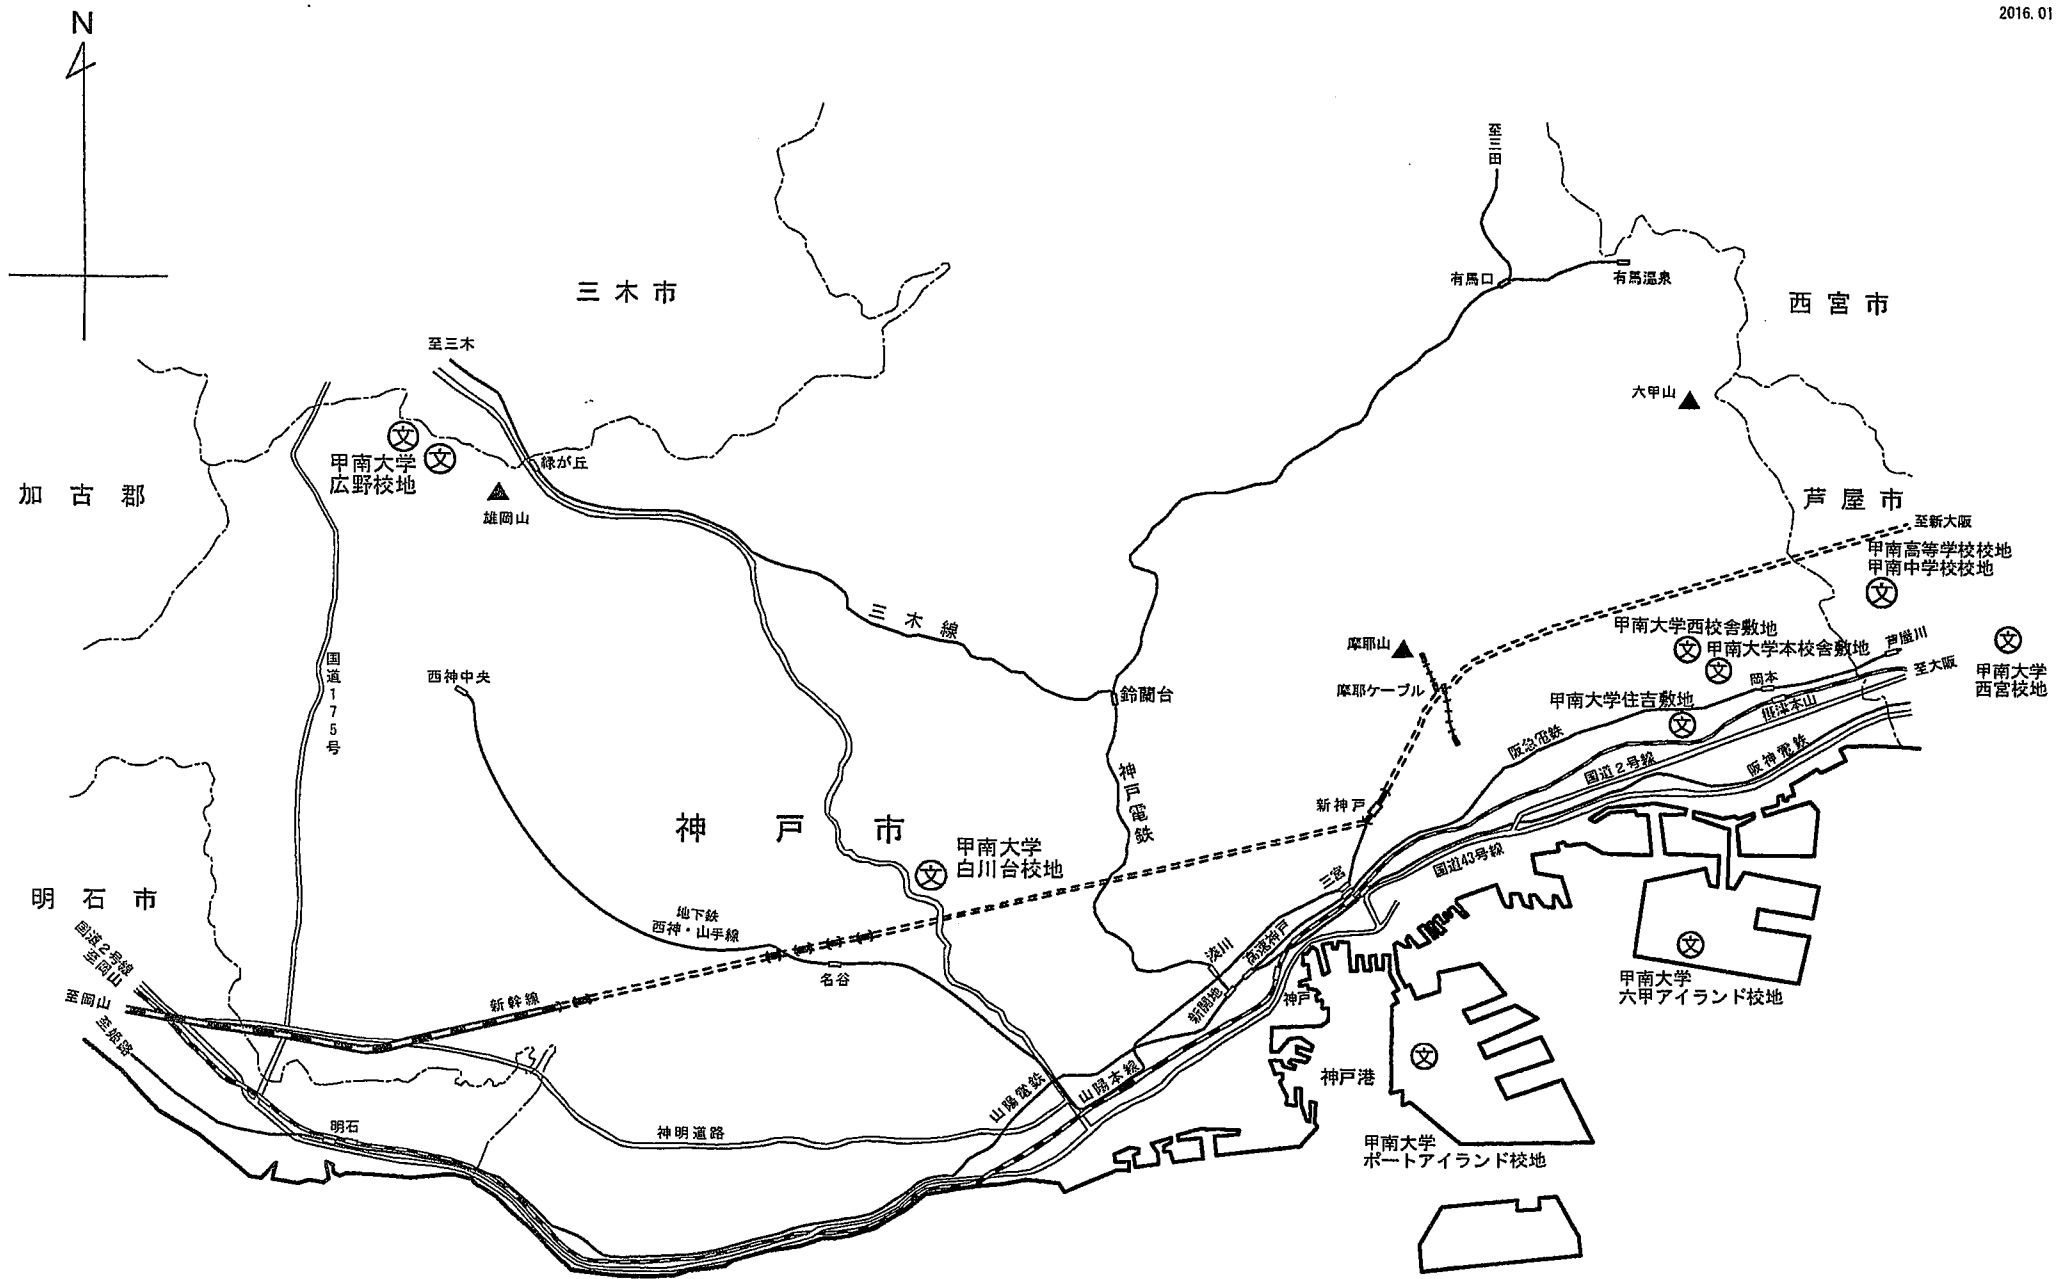

甲南大学配置図  
(No.2)本校舎周辺

(No. 4)  
 広野校地  
 位置：兵庫県神戸市西区神出町古神  
 運動場用地面積 55,782.00㎡ (所有)  
 校舎(合宿所)面積 1,114.57㎡ (所有)

(No. 1)  
 本部校地  
 位置：兵庫県神戸市東灘区岡本  
 校地面積 67,203.93㎡ (所有)  
 運動場用地面積 3,515.00㎡ (所有)  
 校舎面積 89,268.47㎡ (所有)  
 体育館面積 4,376.08㎡ (所有)  
 その他 18,164.05㎡ (所有)

(No. 7)  
 山小屋敷地  
 位置：長野県北安曇郡南小谷村

(No. 8)  
 ネットワークキャンパス東京事務所  
 位置：東京都千代田区丸の内  
 校舎面積 320.59㎡ (借用)

(No. 5)  
 甲南高等学校校地  
 甲南中学校校地  
 位置：芦屋市朝日ヶ丘町  
 芦屋市東芦屋町  
 芦屋市山手町

(No. 9)  
 西宮校地  
 位置：兵庫県西宮市高松町  
 校地面積 2,512.23㎡ (借用)  
 校舎面積 11,338.67㎡ (所有)


(No. 2)  
 住吉校地  
 位置：兵庫県神戸市東灘区住吉本町  
 校地面積 3,580.00㎡ (所有)

(No. 6)  
 ヨット艇庫敷地  
 位置：兵庫県西宮市西宮浜

(No. 3)  
 六甲アイランド校地  
 位置：兵庫県神戸市東灘区向洋町  
 運動場用地面積 79,559.29㎡ (所有)  
 体育館面積 6,360.64㎡ (所有)

(No. 10)  
 ポートアイランド校地  
 位置：兵庫県神戸市中央区港島南町  
 校地面積 10,000.00㎡ (所有)  
 校舎面積 10,193.43㎡ (所有)



(No. 11)  
 白川台校地  
 位置：兵庫県神戸市須磨区東白川台  
 校地面積 29,173.00㎡ (所有)  
 校舎面積 3,530.63㎡ (所有)

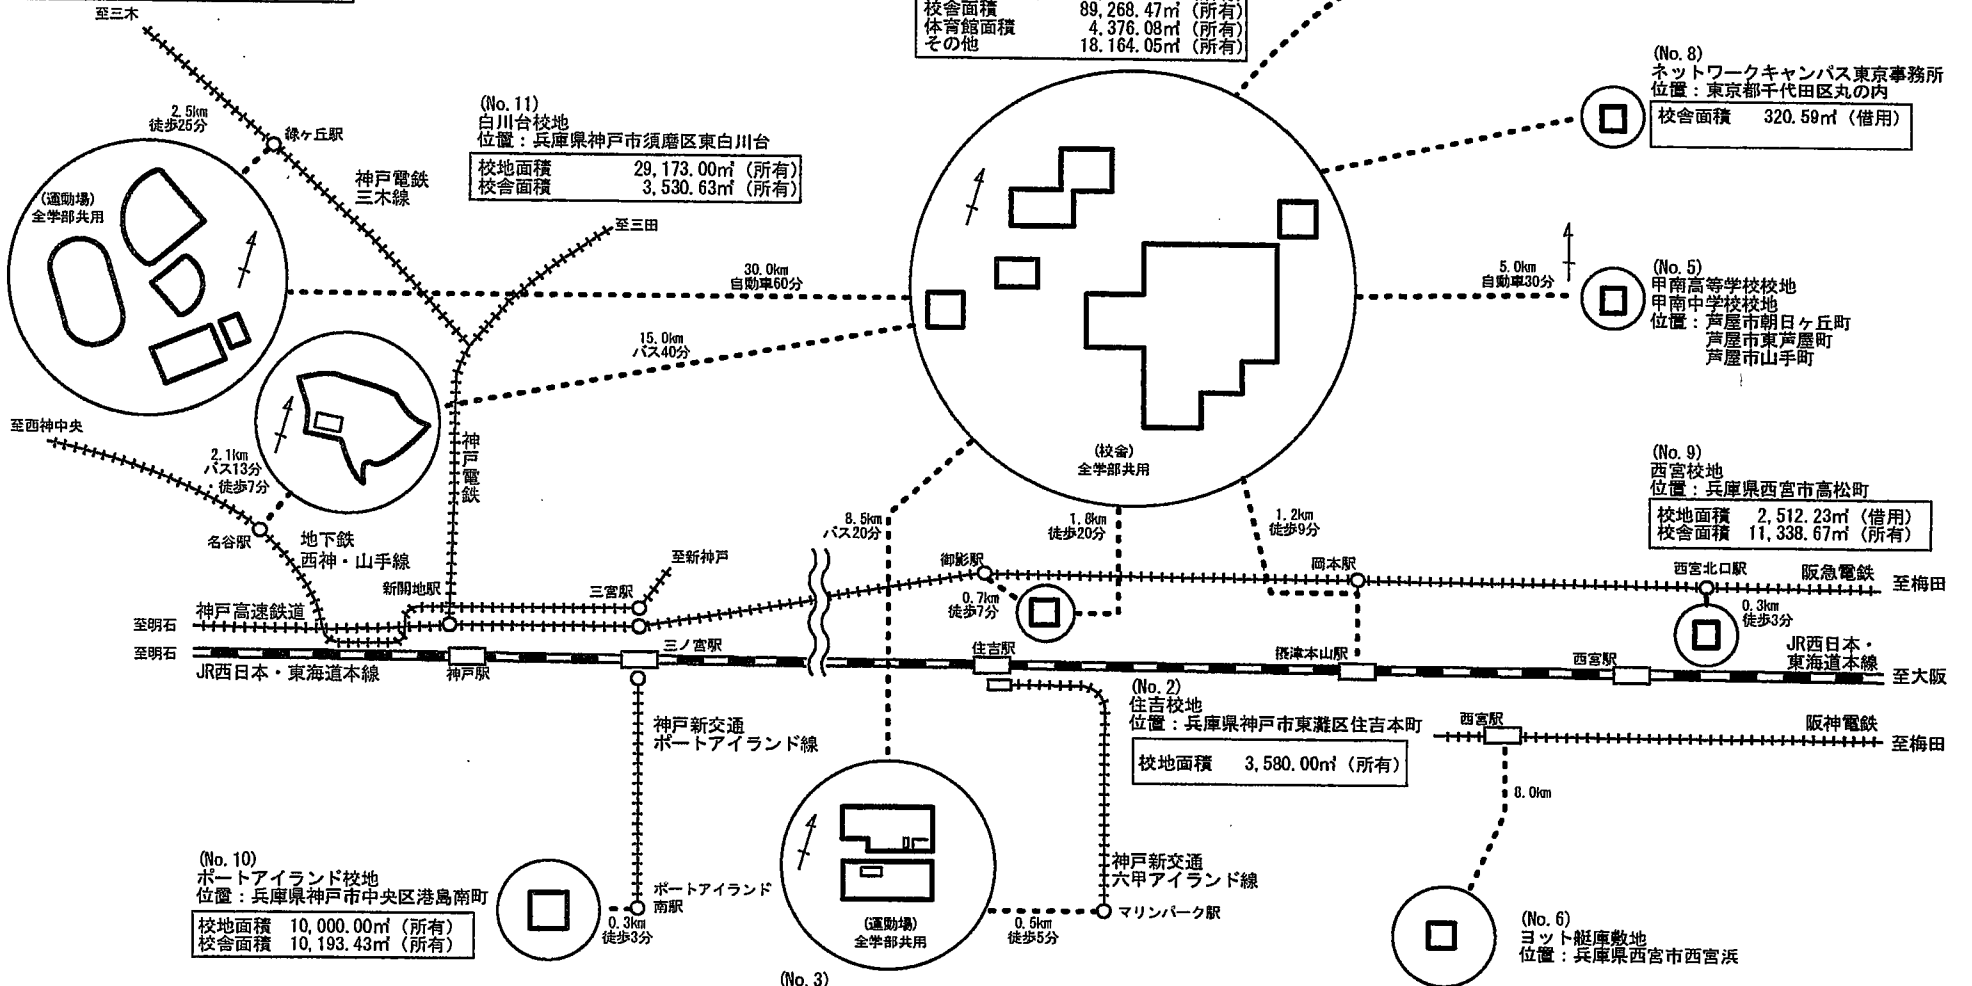

甲南大学配置図  
 本部校地との位置関係図

本部校地  
位置：兵庫県神戸市東灘区岡本

校地面積	67,203.93㎡	(所有)
運動場用地面積	3,515.00㎡	(所有)
校舎面積	89,268.47㎡	(所有)
体育館面積	4,376.08㎡	(所有)
その他	18,164.05㎡	(所有)

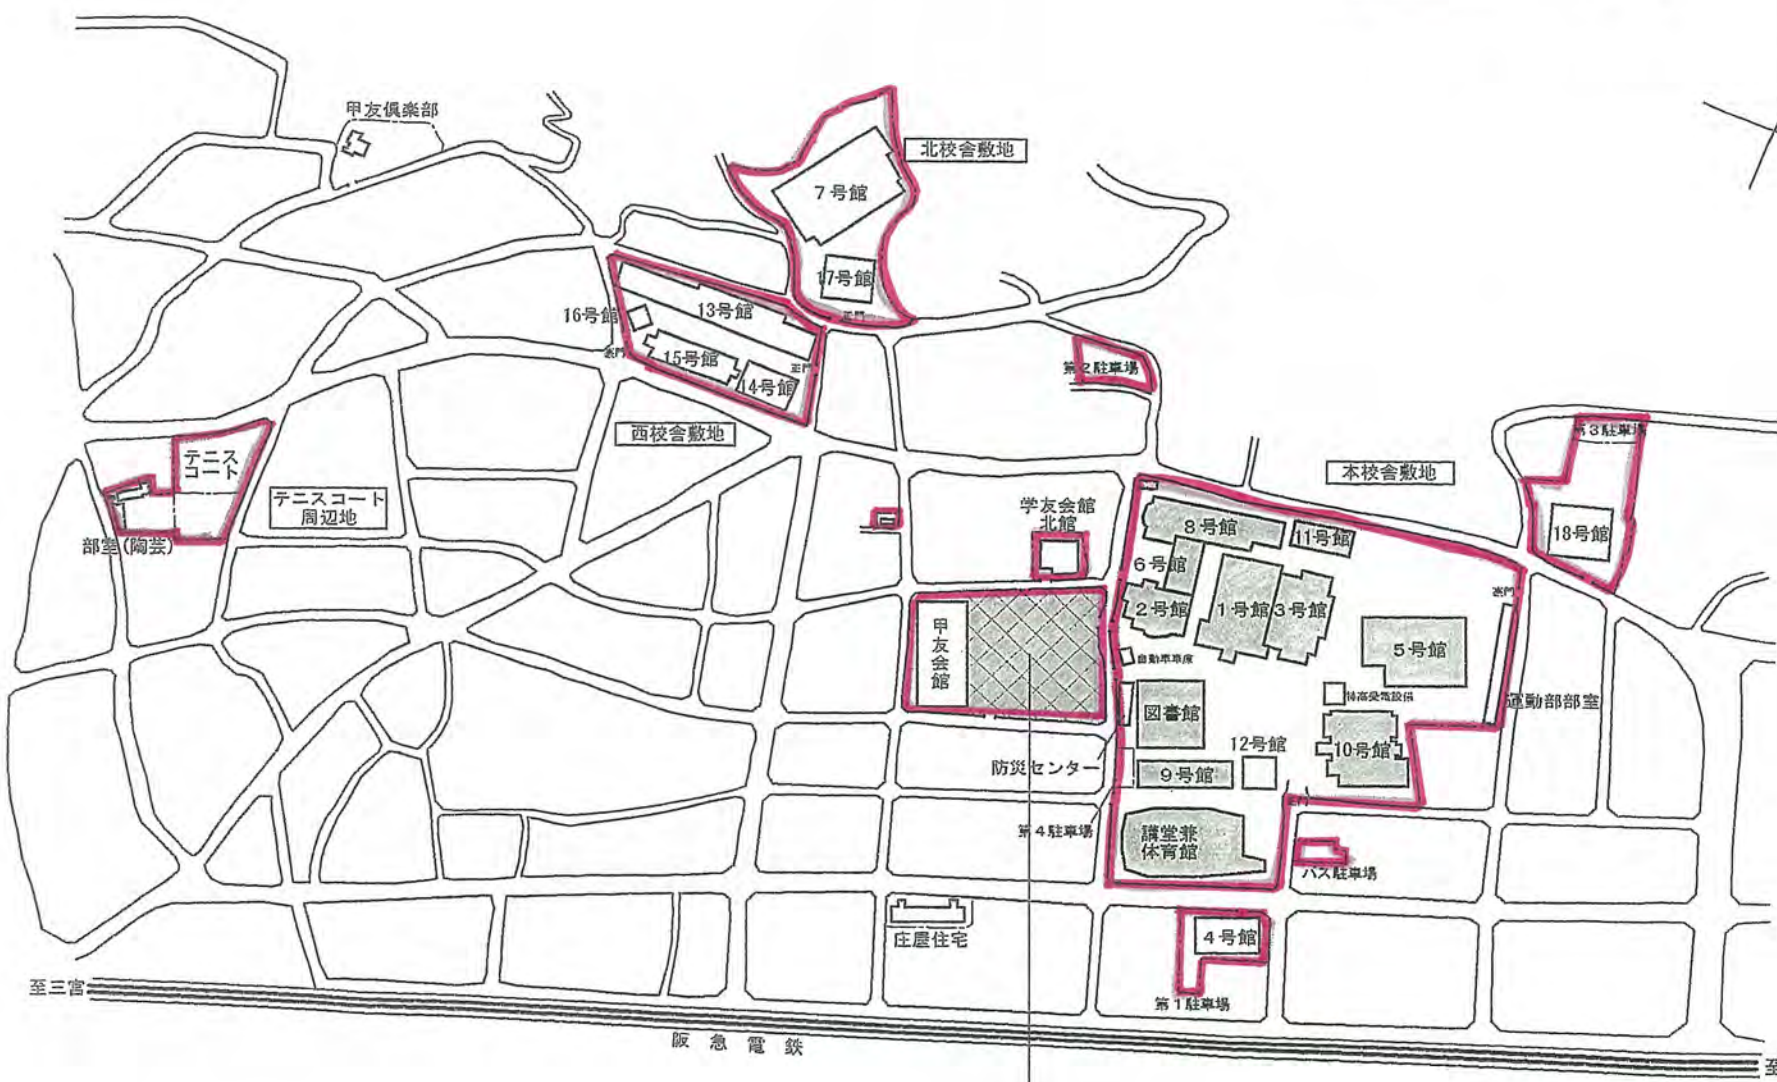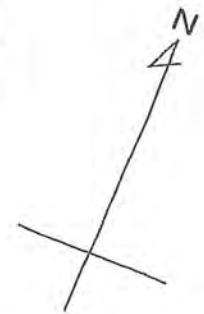



KONAN INFINITY COMMONS  
建設中 平成29年9月竣工予定

1:4000  
甲南大学配置図  
(No.1) 本校舎周辺

# ポートアイランドキャンパス

神戸市中央区港島南町7丁目1番20

ポートアイランド校地  
 位置：兵庫県神戸市中央区港島南町  
 校地面積 10,000.00㎡ (所有)  
 校舎面積 10,193.43㎡ (所有)

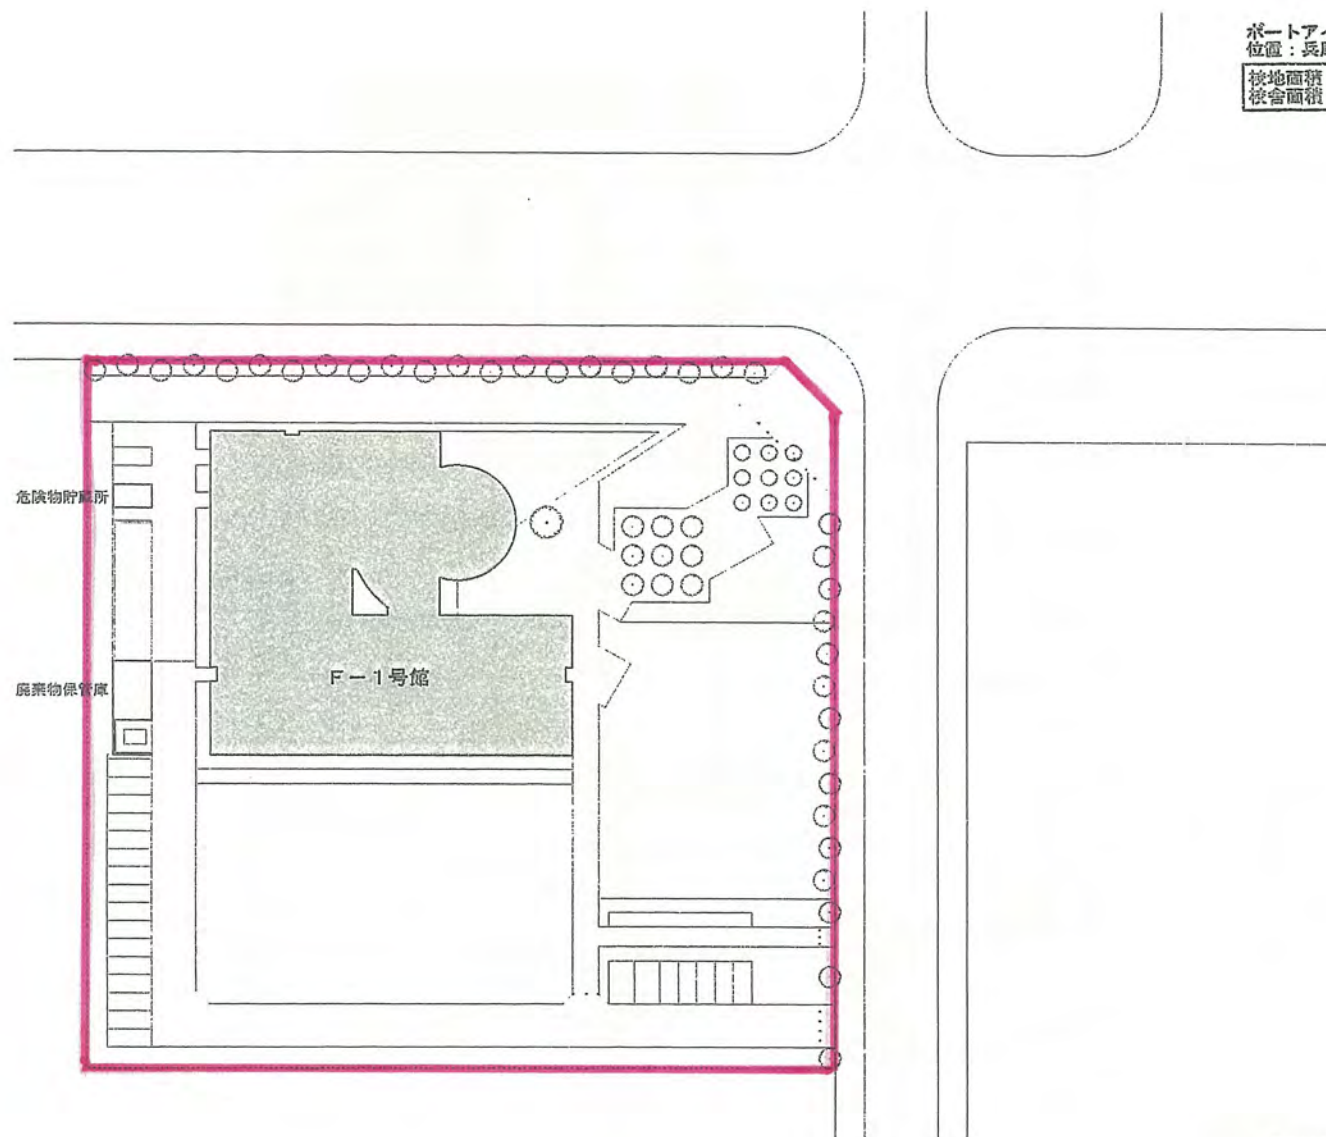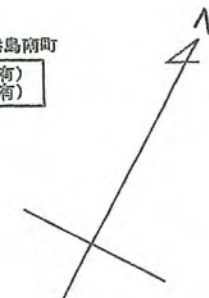

1:1000.


甲南大学配置図
(No.10) ポートアイランドキャンパス

# 六甲アイランド校地

神戸市東灘区向洋町中


六甲アイランド校地  
位置：兵庫県神戸市東灘区向洋町

運動場用地面積	79,559.29㎡ (所有)
体育館面積	6,360.64㎡ (所有)

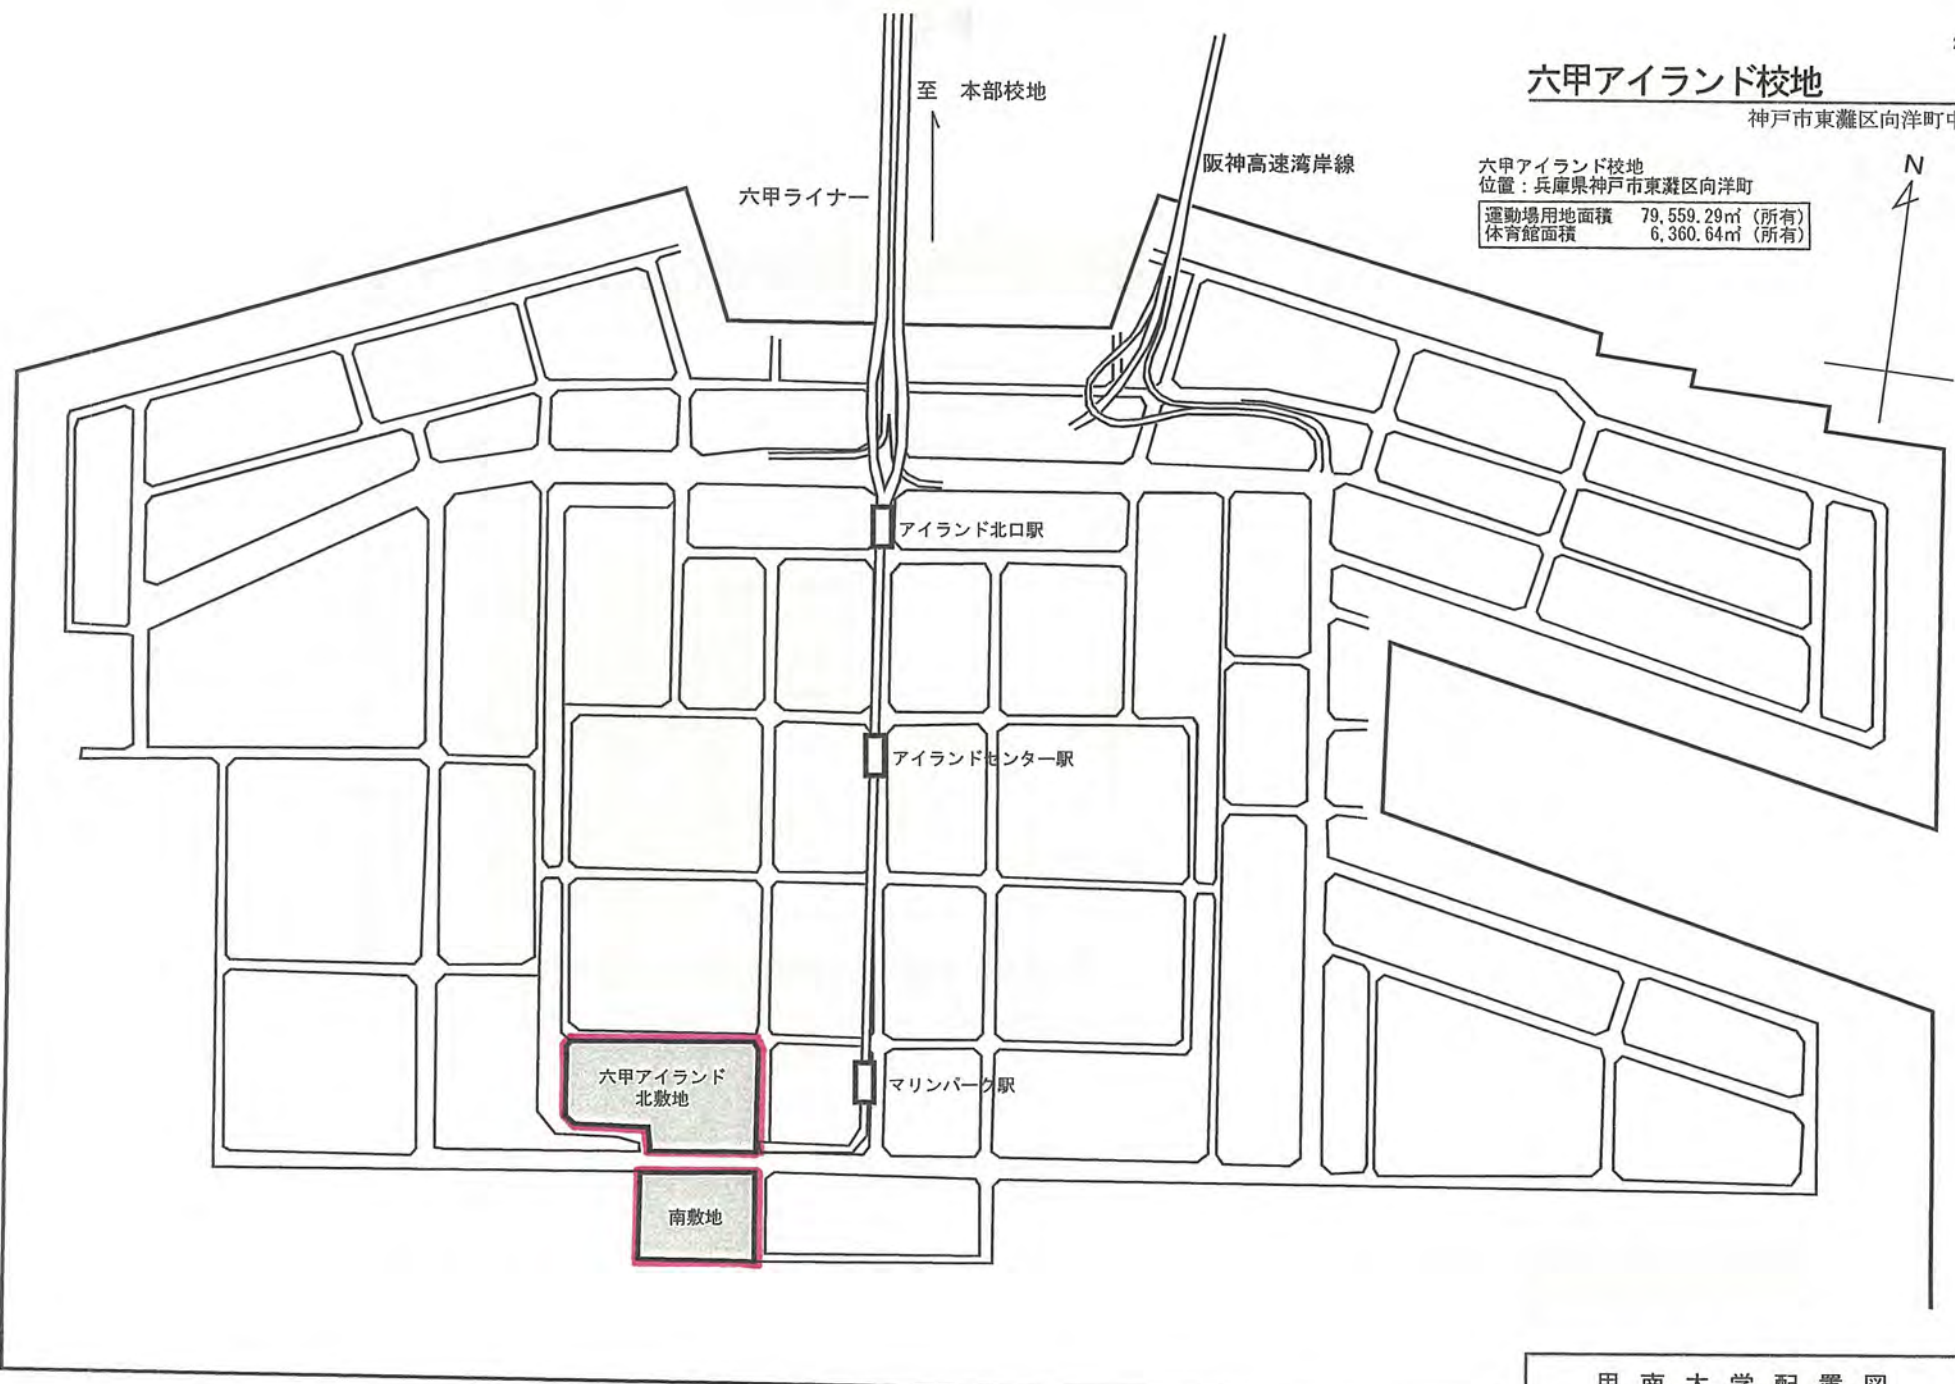


甲南大学配置図  
(No.3) 六甲アイランド校地

北敷地  
神戸市東灘区向洋町中8丁目

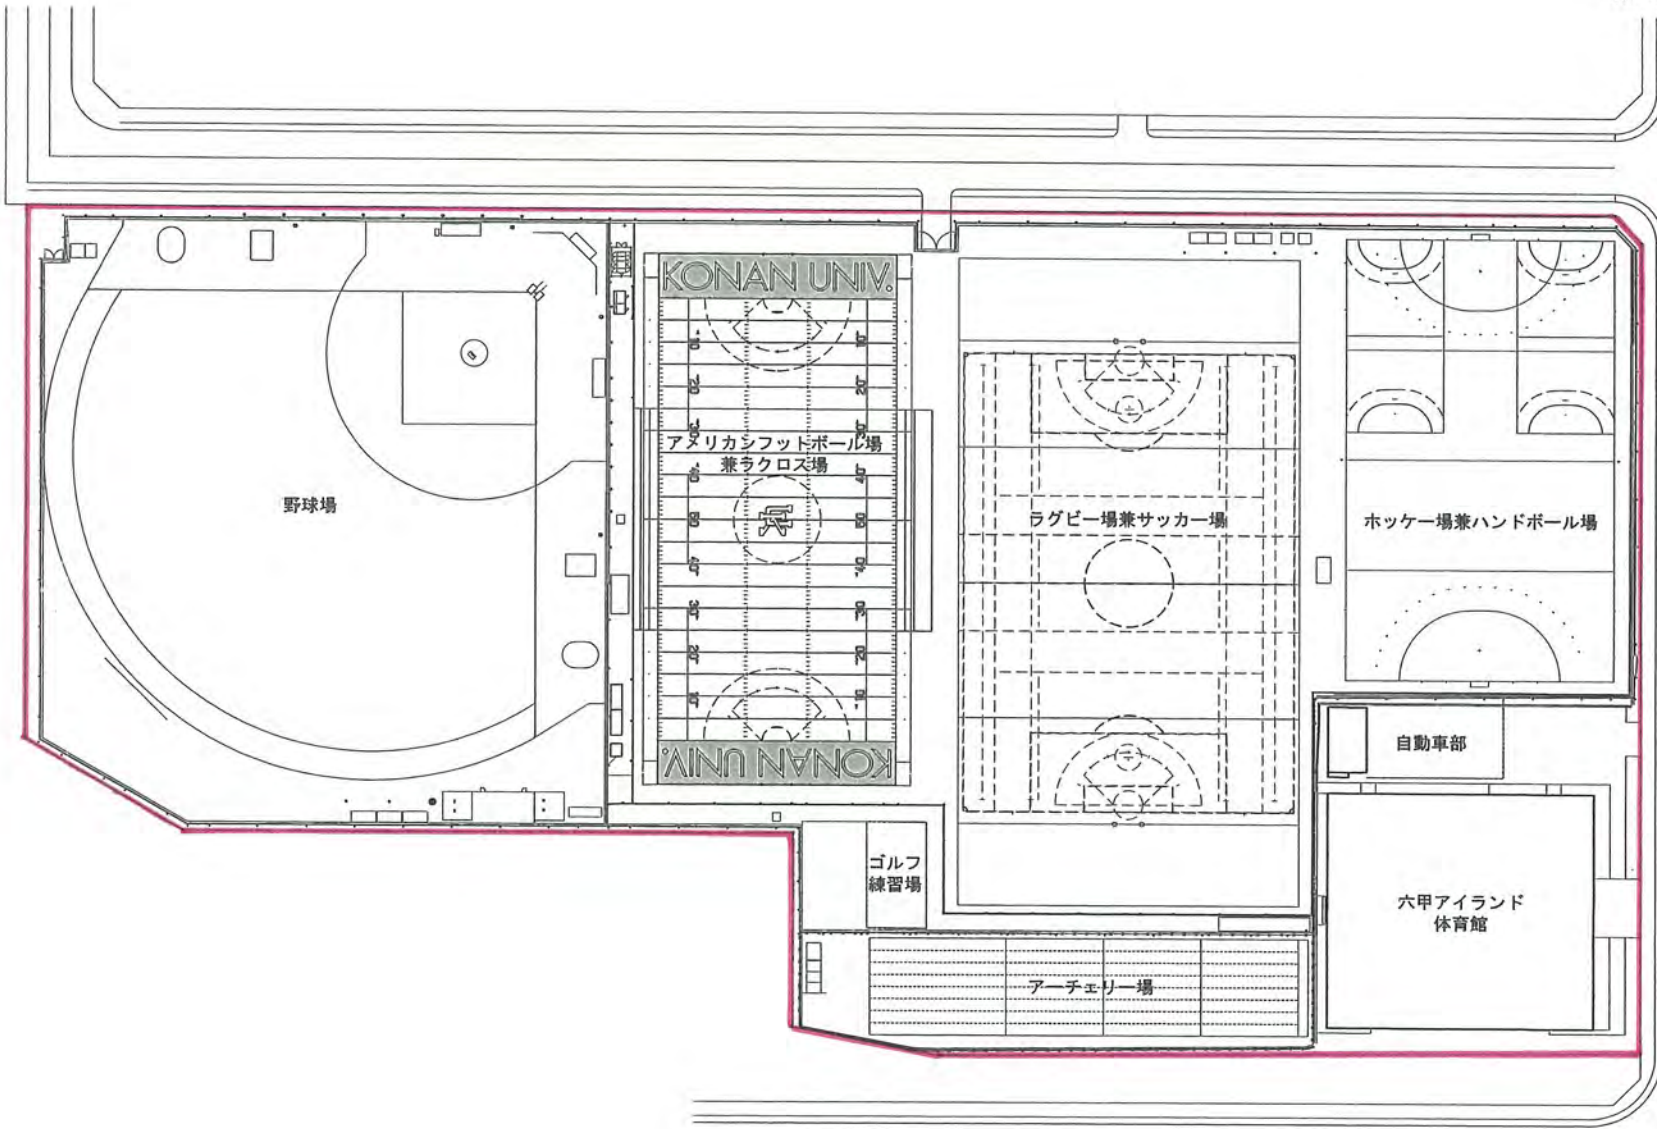

甲南大学 六甲アイランド運動場	
(No. 3)六甲アイランド校地	1 : 1500

南敷地  
神戸市東灘区向洋町中9丁目4

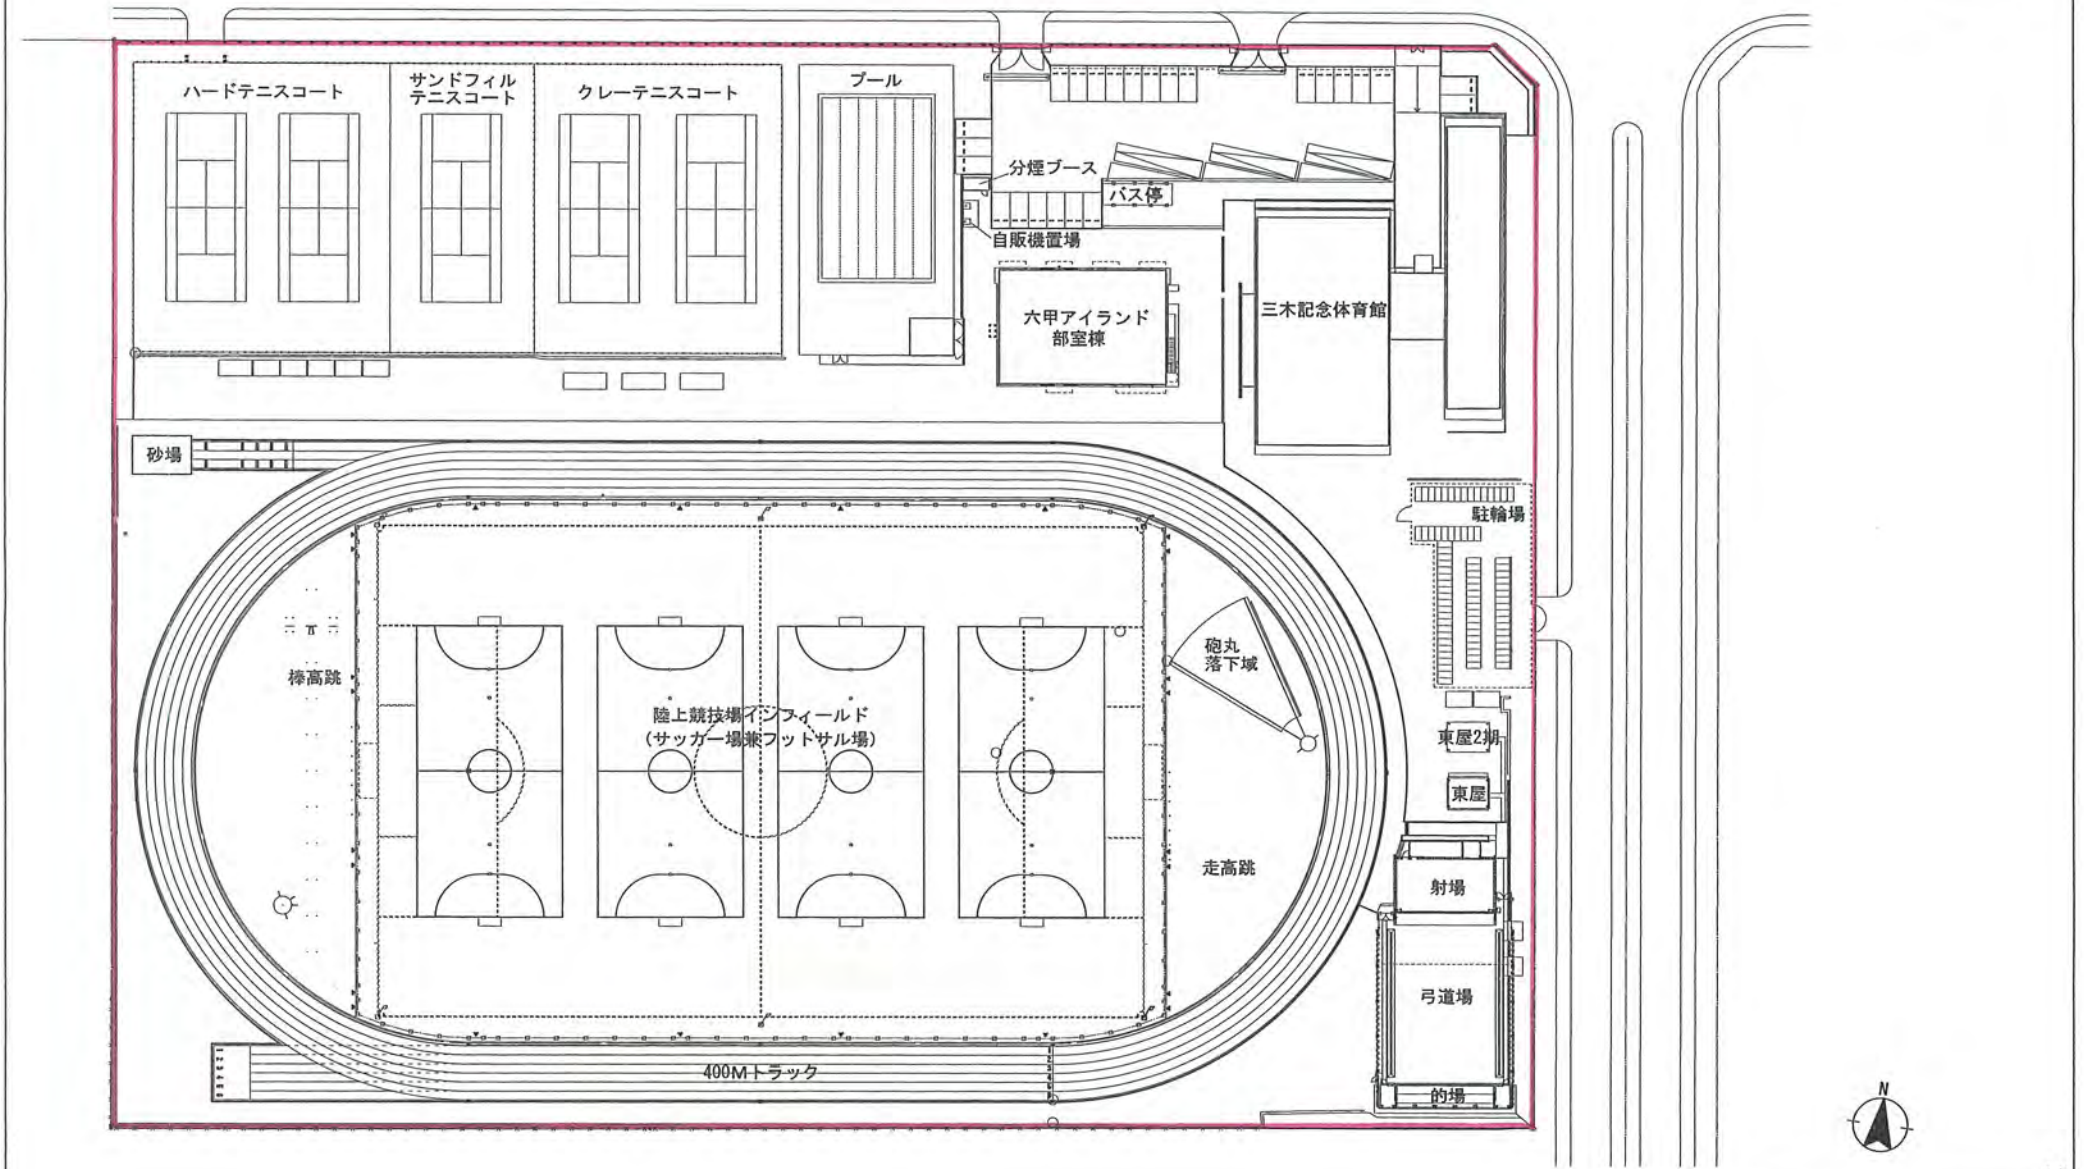

甲南大学 六甲アイランド運動場

(No.3) 六甲アイランド校地

1 : 1000