


(1) 都道府県内における位置関係の図面



(2) 最寄り駅からの距離、交通機関及び所用時間がわかる図面①

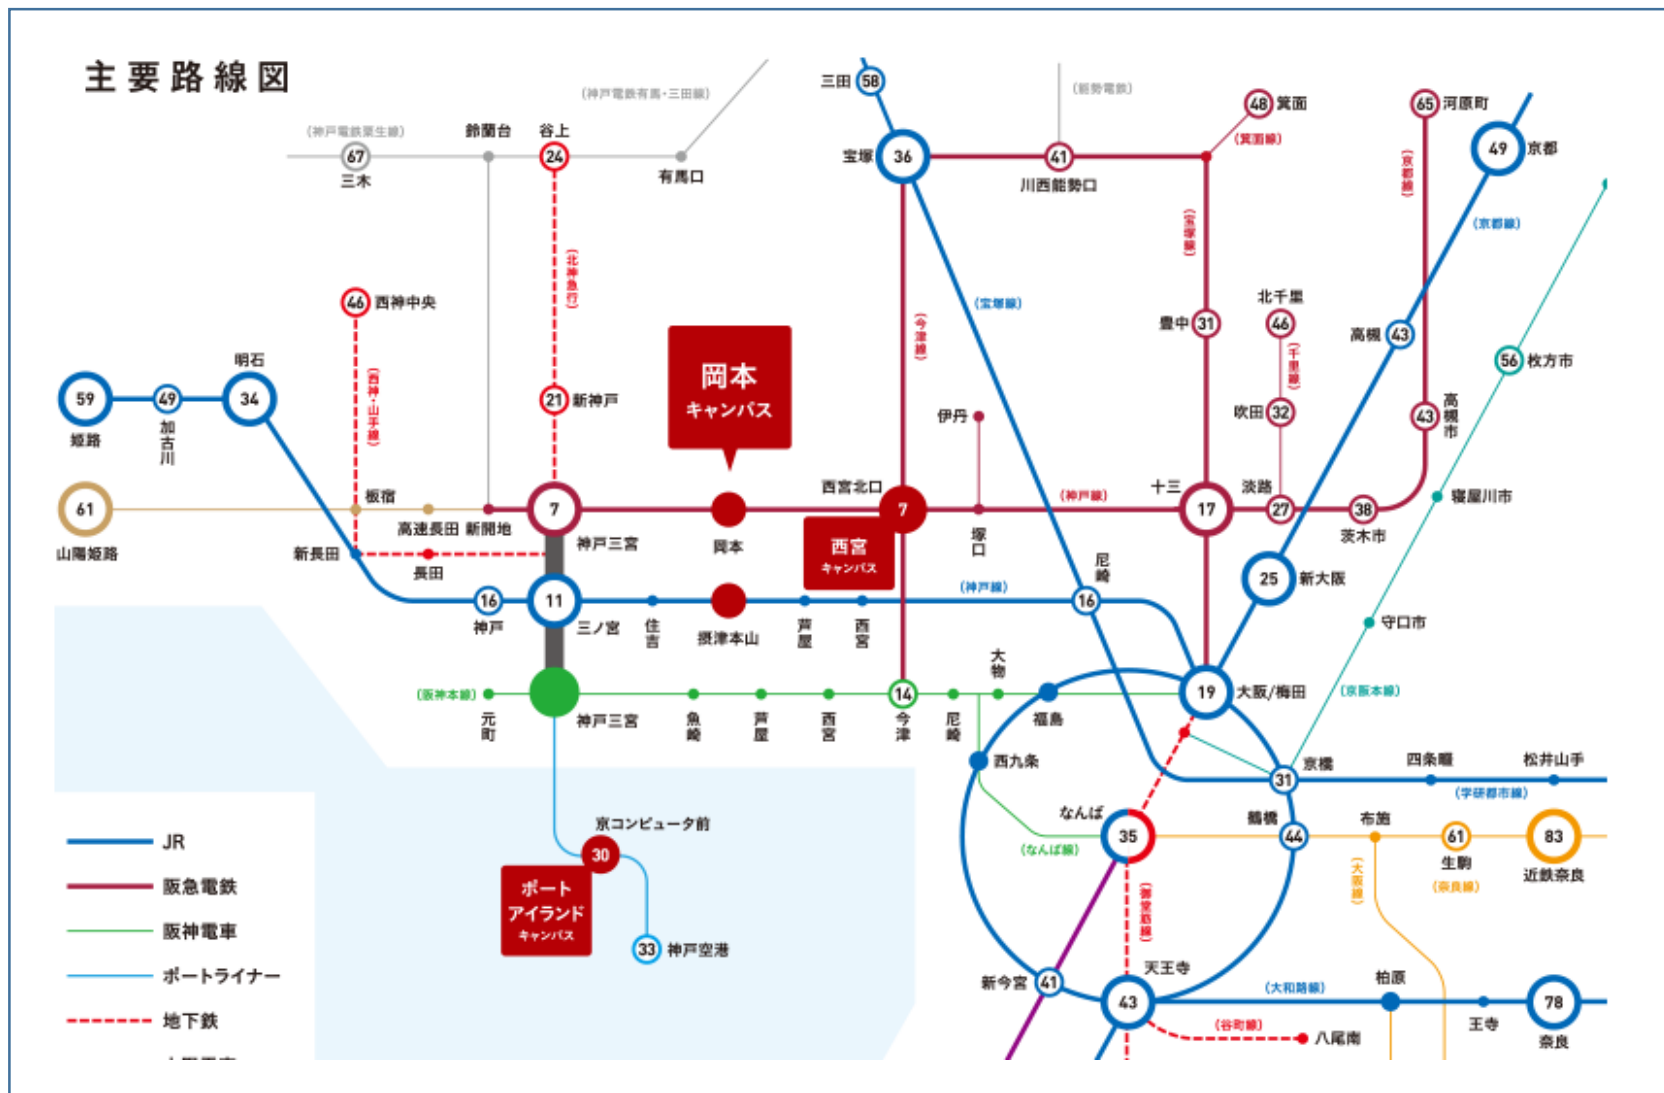

(2) 最寄り駅からの距離、交通機関及び所用時間がわかる図面②




- 通学シミュレーション



※乗り換え時間は含みません

(3) 校舎、運動場等の配置図

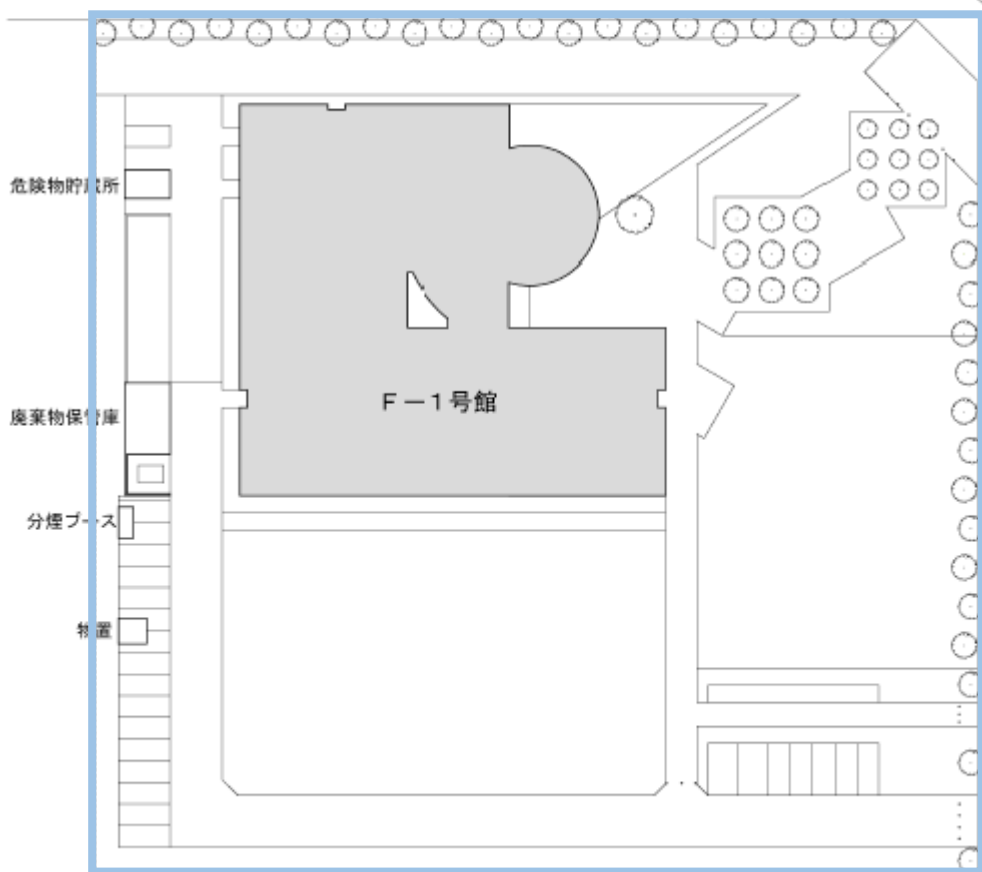

ポートアイランド校地
兵庫県神戸市中央区港島南町
7-1-20

校地面積 10,000.00 m^2
校舎面積 10,193.43 m^2

1:1000.

甲南大学配置図

(No.10) ポートアイランドキャンパス

(3) 校舎、運動場等の配置図
(参考) 本校舎周辺配置図

